


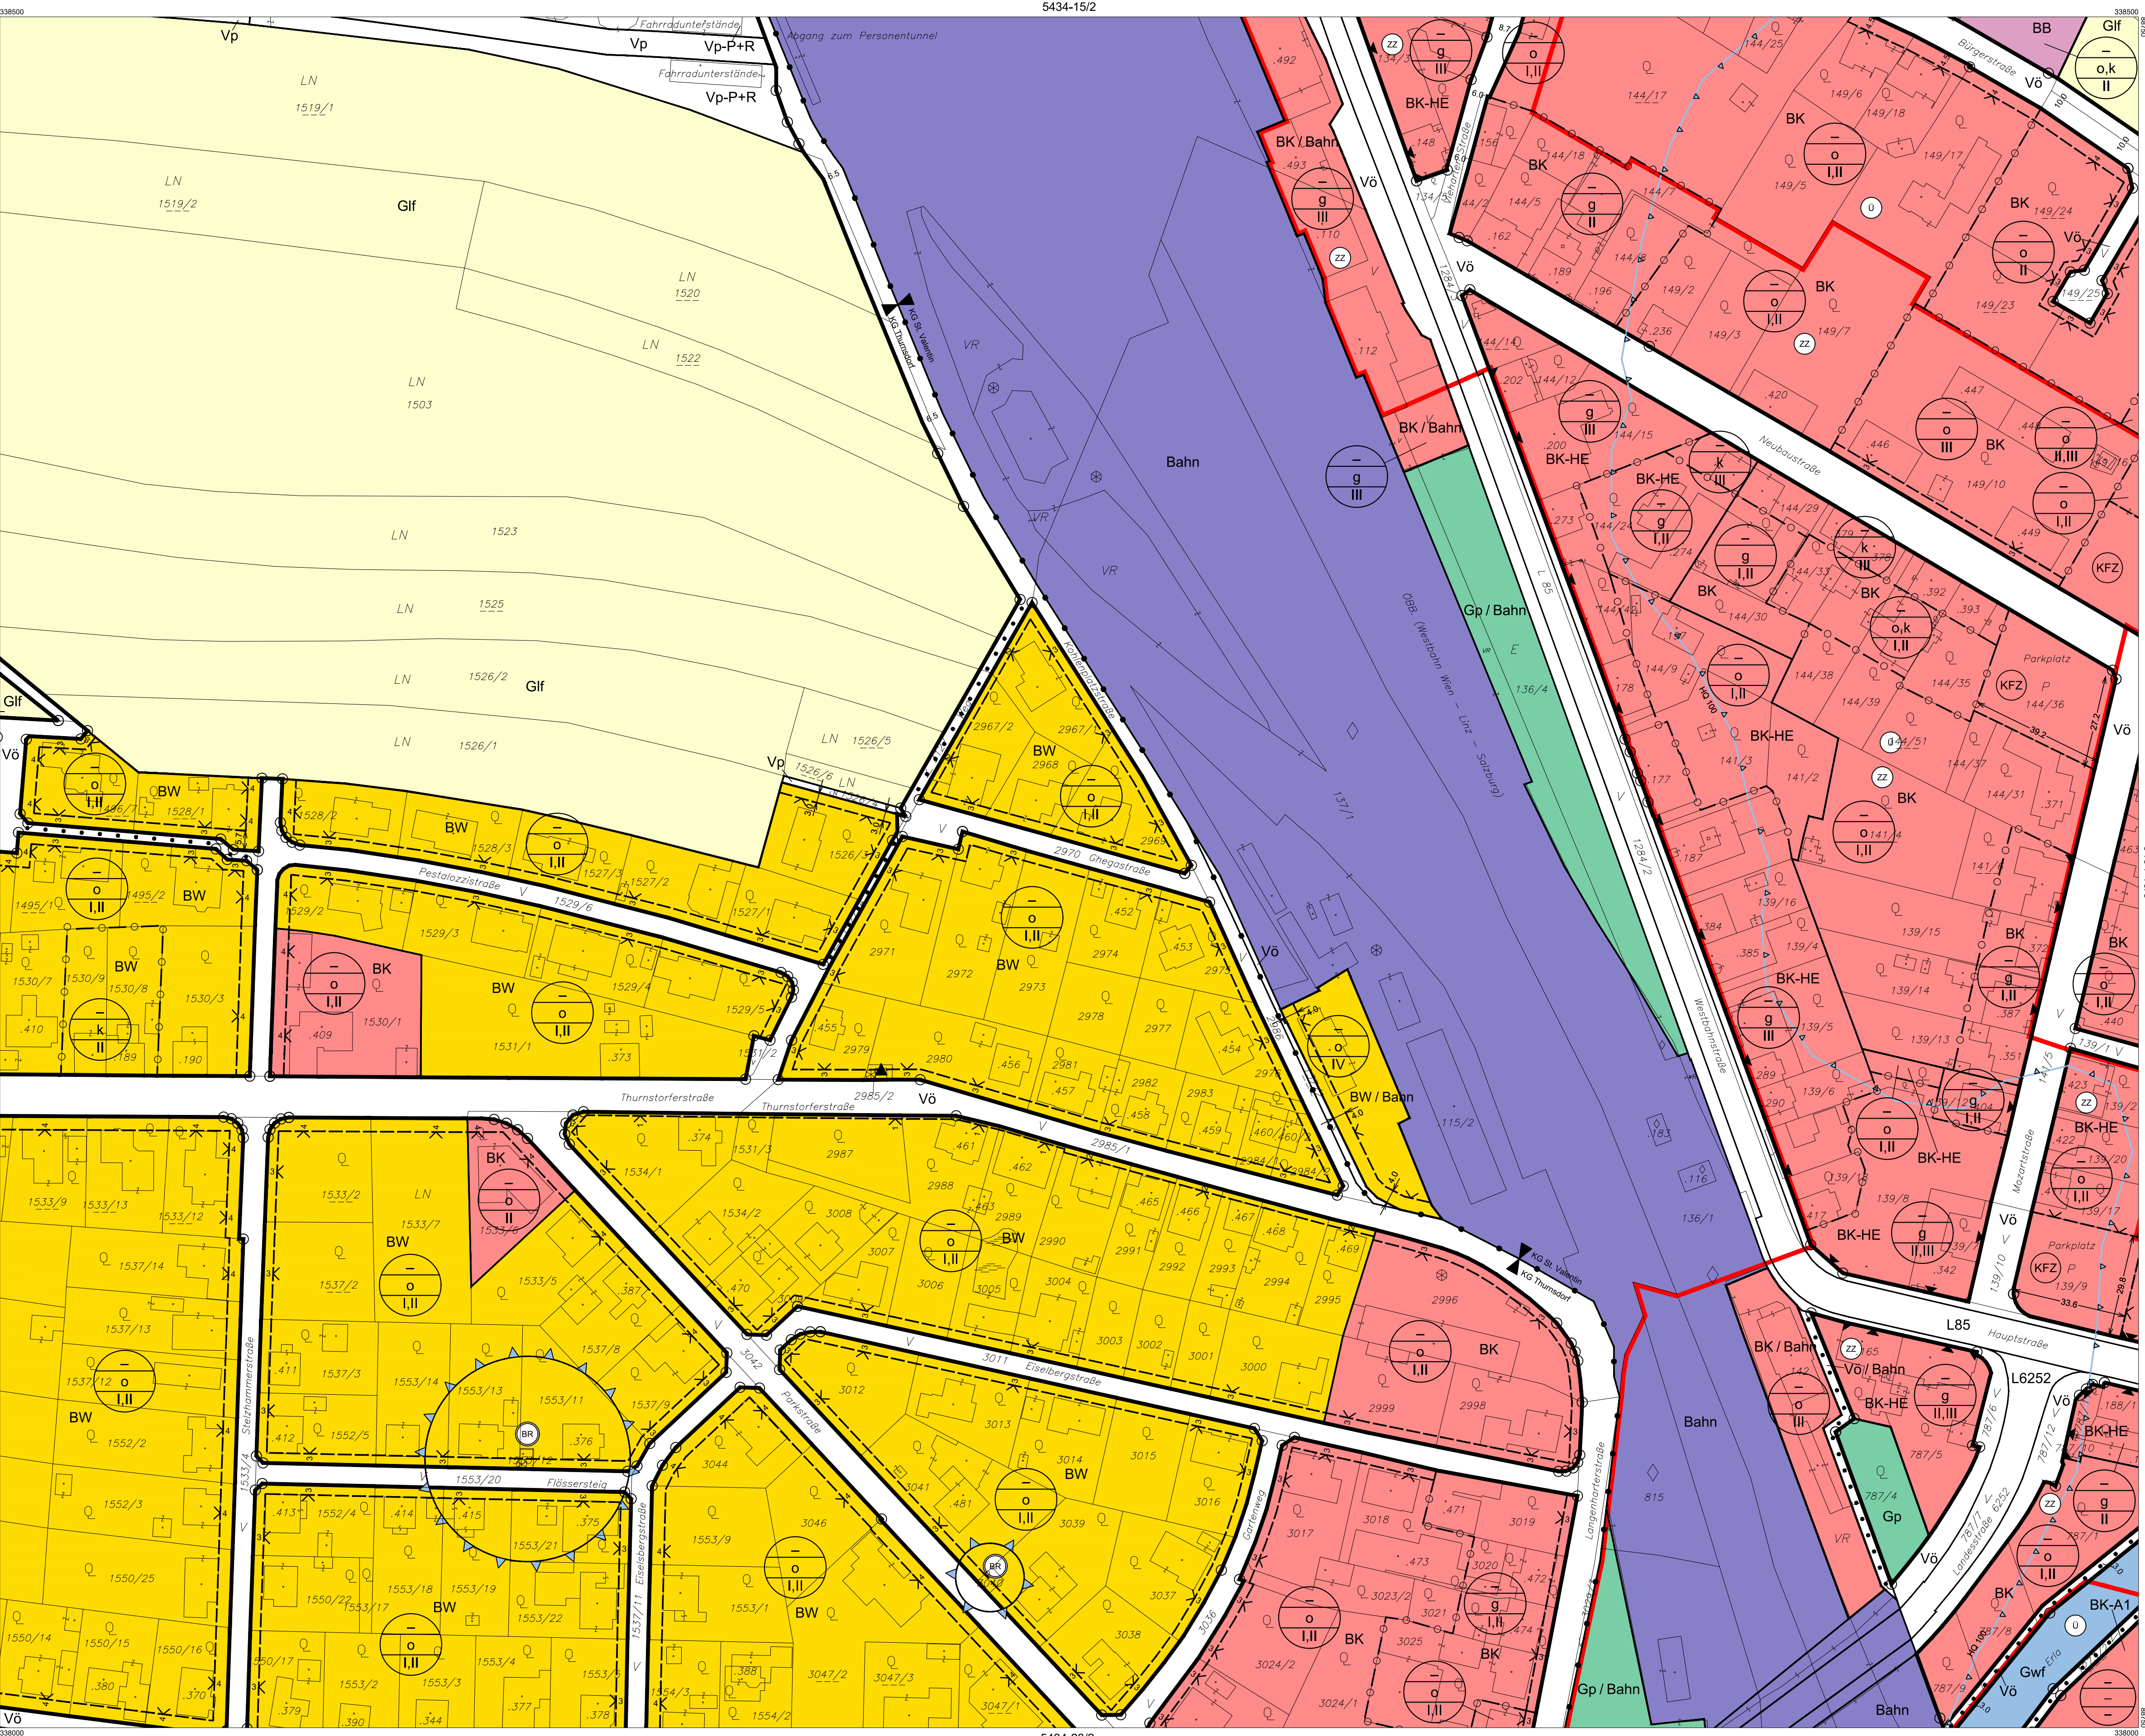


Verwendete Abkürzungen (alphabetisch):			
AHM ... Ausbarmaterial	BÖ ... Böschung	GLH ... Gewerbliche Lagerhalle	KIG ... Kindergarten
AS ... Abschirmgrün, Abschirmung	EAB ... Emissionsarmer Betrieb	HG ... Hausgärten	KLH ... Kulturhaus
AUF ... Aufforstung	EKW ... Ennskraftwerk	HP ... Hundeabrichtplatz	LB 2002 ... Laut Beobachtung des Hochwasserereignisses 2002
AZ ... Altschlammzentrals	ES ... Emissionschutz	HWD ... Hochwasserschutzdamm	LP ... Lagerplatz
BA ... Abstandsfläche zur Autobahn	FF ... Feuerwehr	IS ... Immissionschutz	MV ... Musikverein
BAO ... Bad, Freibad	FR ... Fuß- und Radweg	KAP ... Kapelle	LS ... Lärmschutz, -maßnahmen
BAS ... Bauschnitt	FZZ ... Freizeitzentrum	KG ... Katastralgemeinde	LSD ... Lärmschutzdamm
BL ... Bachlauf	GAR ... Garage	KI ... Kirche	MOF ... Modellflugplatz
			MOT ... Motel
			MS ... Mittelschule
			MSC ... Musikschule
			MUS ... Museum
			MUD ... Mülledeponie
			PK ... Park & Ride
			PF ... Pflanz-, Pflanzhof, -zentrum
			PSC ... Polytechnische Schule
			PP ... Parkplatz
			PR ... Prüfstraße
			PZ ... Polizeistation
			RET ... Retentionsfläche
			RK ... Rotes Kreuz, Rettungsdienst
			RTS ... Reitsport
			SA ... Sportanlage
			SAB ... Siedlungsabschluss
			SC ... Schule
			SIS ... Sichtschutz
			SZ ... Sportzentrum
			TH ... Tennishalle
			TOE ... Tourismusereinrichtung
			UG ... Uferbegleitgrün, -vegetation
			US ... Uferschutz
			VH ... Vereinshaus, -einrichtung
			VKH ... Volkshaus
			VS ... Volksschule
			WR ... Waldrandfreihaltezone

STADTGEMEINDE ST. VALENTIN

BEBAUUNGSPLAN

17. ÄNDERUNG

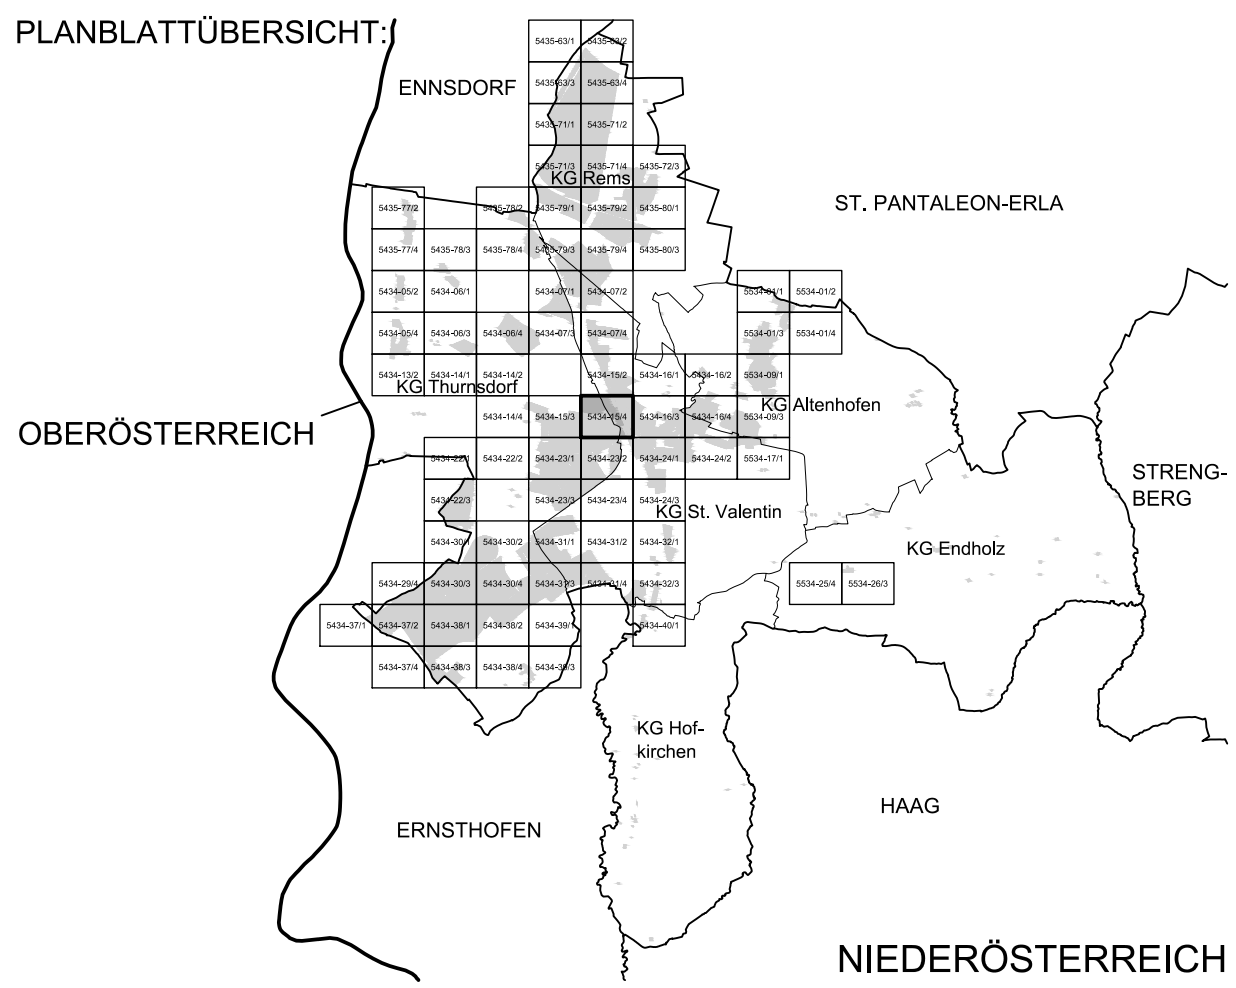

MASSSTAB: 1 : 1.000	PLANBLATT: 5434-15/4
STAND: 28. September 2021	GZ: G19138 / B17

BÜRO DR. PAULA
Raumplanung, Raumordnung und
Landschaftsplanung ZT-GmbH
A - 1030 Wien, Engelsbergg. 4/4, OG T 01-718 48 68 F /20
dr.paula@glpat www.gruppeplanung.at www.paula.at

ÖFFENTLICHE AUFLAGE VON - BIS	ERLASSEN DURCH VERORDNUNG DES GEMEINDERATES
26.07.2021 - 06.09.2021	30.09.2021
KUNDGEMACHT VON - BIS	VERORDNUNGSPRÜFUNG DURCH DAS AMT DER NÖ LANDESREGIERUNG

BEARBEITUNG:
DI Reinhard Hrdliczka
TECHNISCHE BEARBEITUNG:
Ing. Stefan Fahrgruber

PLANGRUNDLAGE:
Erstellt auf:
Digitale Katastralmappe (DKM) 07.2011
BEV
Dargestellt mit:
Digitale Katastralmappe (DKM) 04.2015
BEV

