


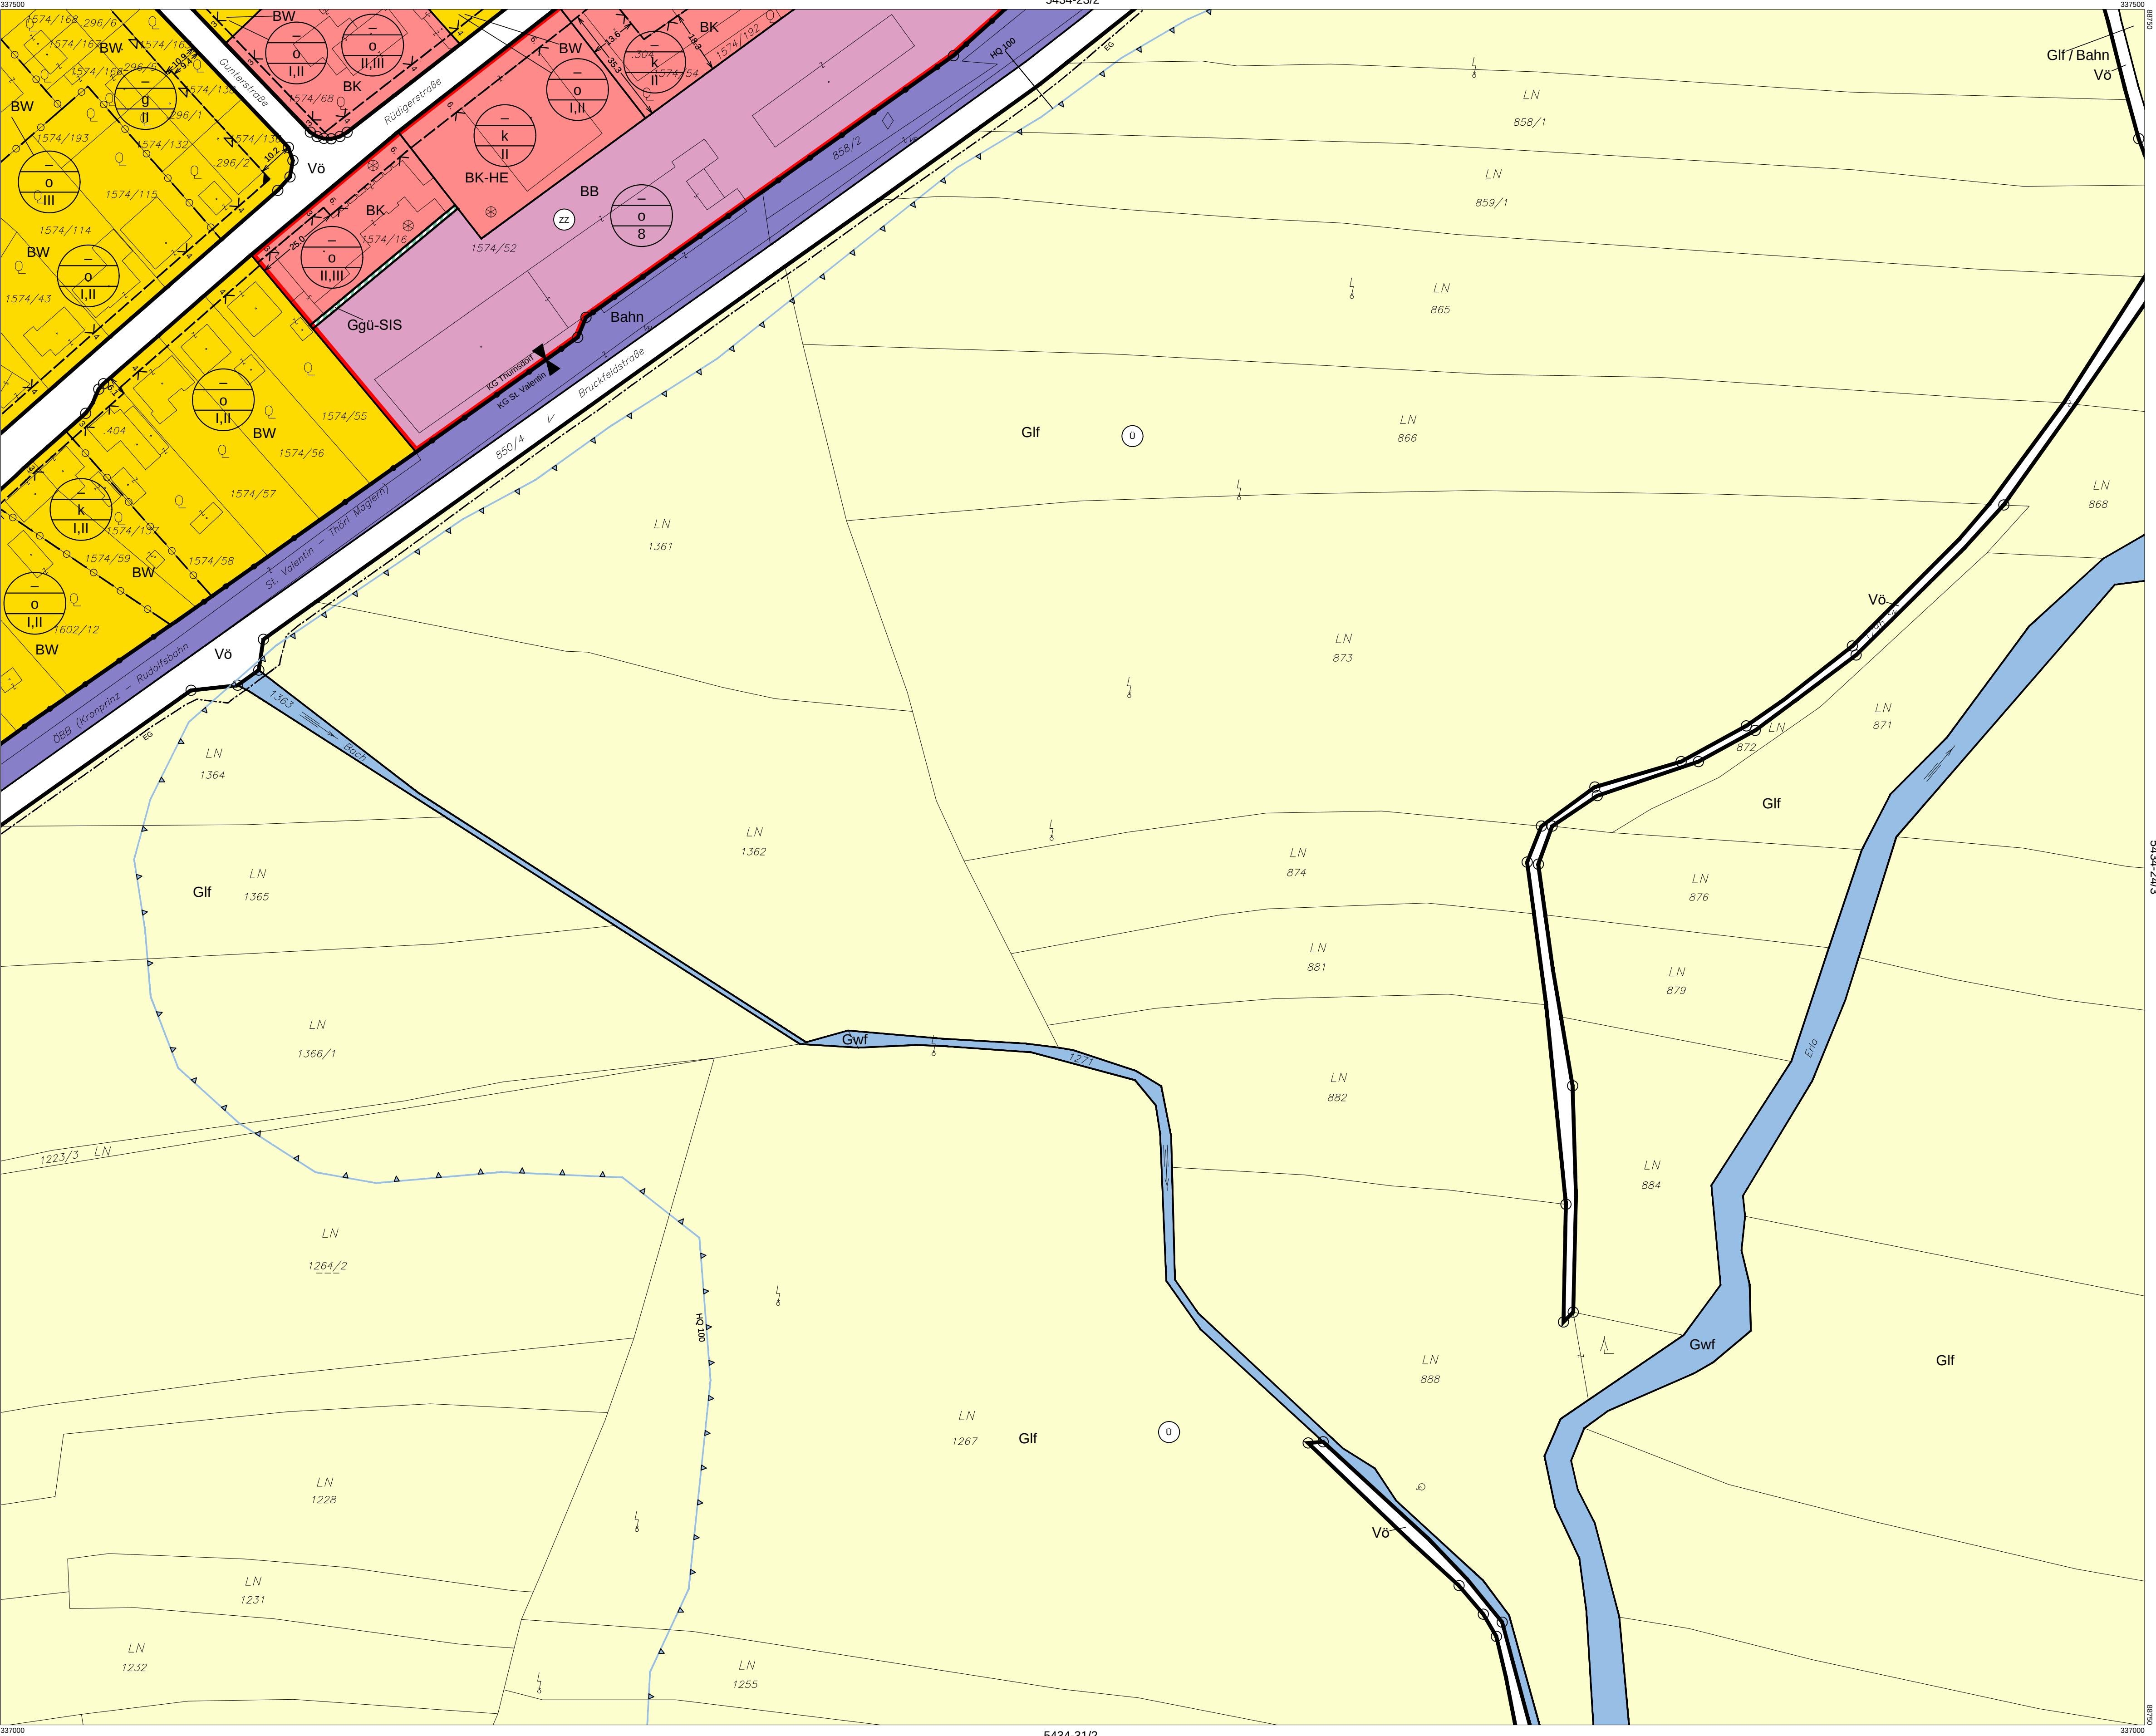

Verwendete Abkürzungen (alphabetisch):

- AHM ... Aushubmaterial

AS ... Abschirmgrün, Abschirmung

AUF ... Aufforstung

AZ ... Altstoffsammelzentrum

AZA ... Abstandsfläche zur Autobahn

BAD ... Bad, Freibad

BAS ... Bauschutt

BL ... Bachlauf

BÖ ... Böschung

EAB ... Emissionsarmer Betrieb

EKW ... Enkelschutzwirk

ES ... Emissionsschutz

FF ... Feuerwehr

FZZ ... Freizeitzentrum

GLH ... Gewerliche Lagerhalle

HG ... Hausgärten

HP ... Hundeabrichtungsplatz

HWD ... Hochwasserschutzdamm

IS ... Immissionsschutz

KAP ... Kapelle

KG ... Katastralgemeinde

KI ... Kirche

KG ... Kindergarten

KUH ... Kulturhaus

LB 2002 ... Laut Beobachtung des Hochwasserereignisses 2002

LP ... Lagerplatz

LS ... Lärmschutz, -maßnahmen

LSD ... Lärmschutzdamm

MOF ... Modellflugplatz

MOT ... Motel

MSC ... Musikschule

MUS ... Museum

MÜD ... Mülledeponie

MV ... Musikverein

P+R ... Park & Ride

PF ... Pfarre, Pfarrhof, -zentrum

PSC ... Polytechnische Schule

PP ... Parkplatz

PRS ... Prüfstrasse

PZ ... Polizei

RET ... Retentionsfläche

RK ... Rotes Kreuz, Rettungsstation

RTS ... Reitsport

SA ... Sportanlage

SAB ... Siedlungsabschluss

SC ... Schule

SIS ... Sichtschutz

SZ ... Sportzentrum

TOE ... Tourismuseinrichtung

UG ... Uferbegleitgrün, -vegetation

US ... Uferschutz

VH ... Vereinshaus, -einrichtung

VKH ... Volkshaus

VS ... Volksschule


WR ... Waldrandfreihaltezone

STADTGEMEINDE
ST. VALENTIN

BEBAUUNGSPLAN

15. ÄNDERUNG

PLANBLATTÜBERSICHT:

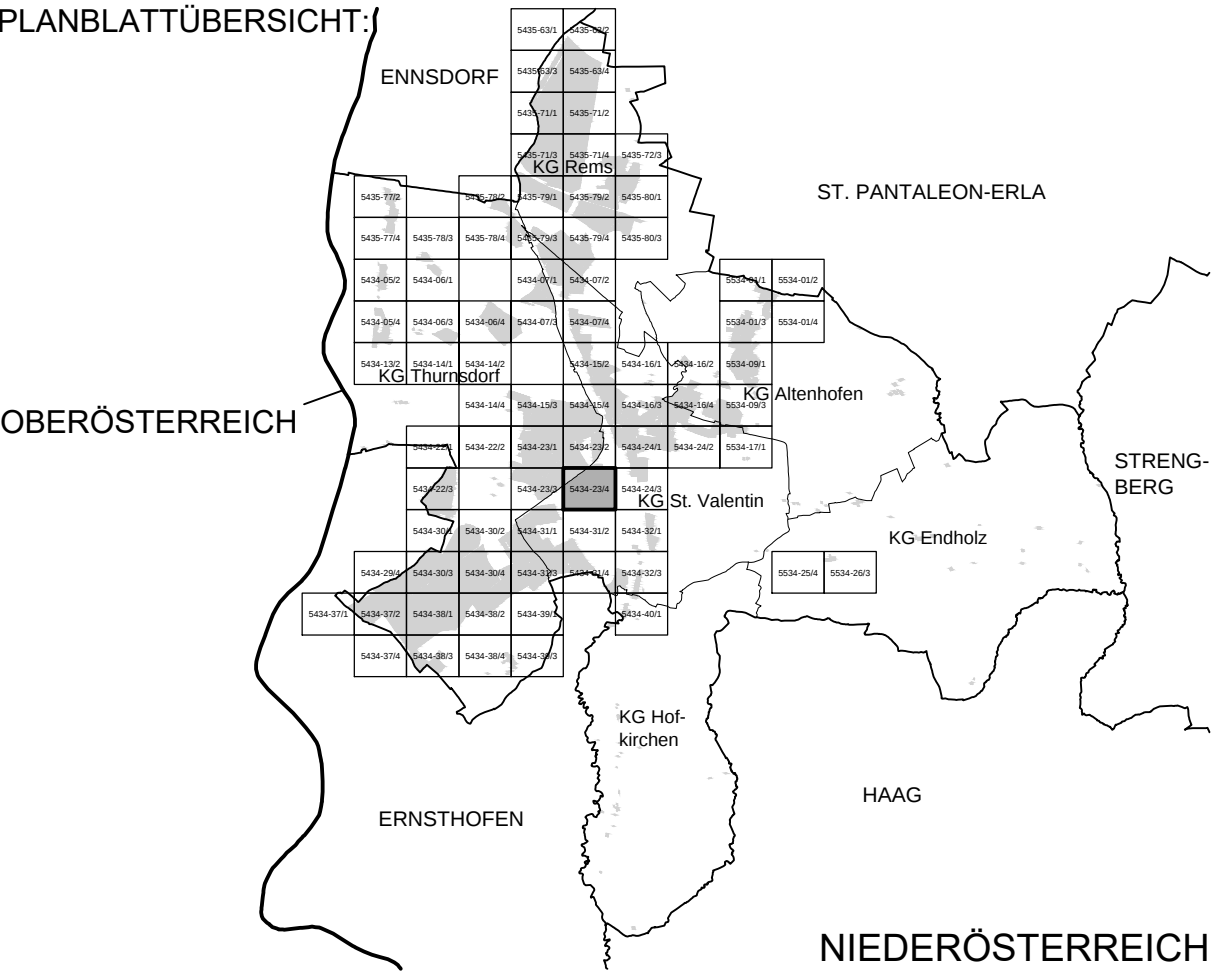

MASSSTAB: 1 : 1.000	PLANBLATT: 5434-23/4
STAND: 20. Juni 2018	GZ: G18040 / B15

BÜRO DR. PAULA
Raumplanung, Raumordnung und
Landschaftsplanung ZT-GmbH
A - 1030 Wien, Engelsberg, 4/4 OG T 01-718 48 68 F /20
dr.paula@gp.at www.gruppeplanung.at www.paula.at

ÖFFENTLICHE AUFLAGE VON - BIS	ERLASSEN DURCH VERORDNUNG DES GEMEINDERATES
07.05.2018 - 18.06.2018	20.06.2018

KUNDGEMACHT VON - BIS	VERORDNUNGSPRÜFUNG DURCH DAS AMT DER NÖ LANDESREGIERUNG
-----------------------	--

BEARBEITUNG:
DI Reinhard Hrdliczka
TECHNISCHE BEARBEITUNG:
Ing. Stefan Fahrngruber

PLANGRUNDLAGE:
Erstellt auf:
Digitale Katastralmappe (DKM) 07.2011
BEV
Dargestellt mit:
Digitale Katastralmappe (DKM) 04.2015
BEV

Legende siehe Planblatt 00

