


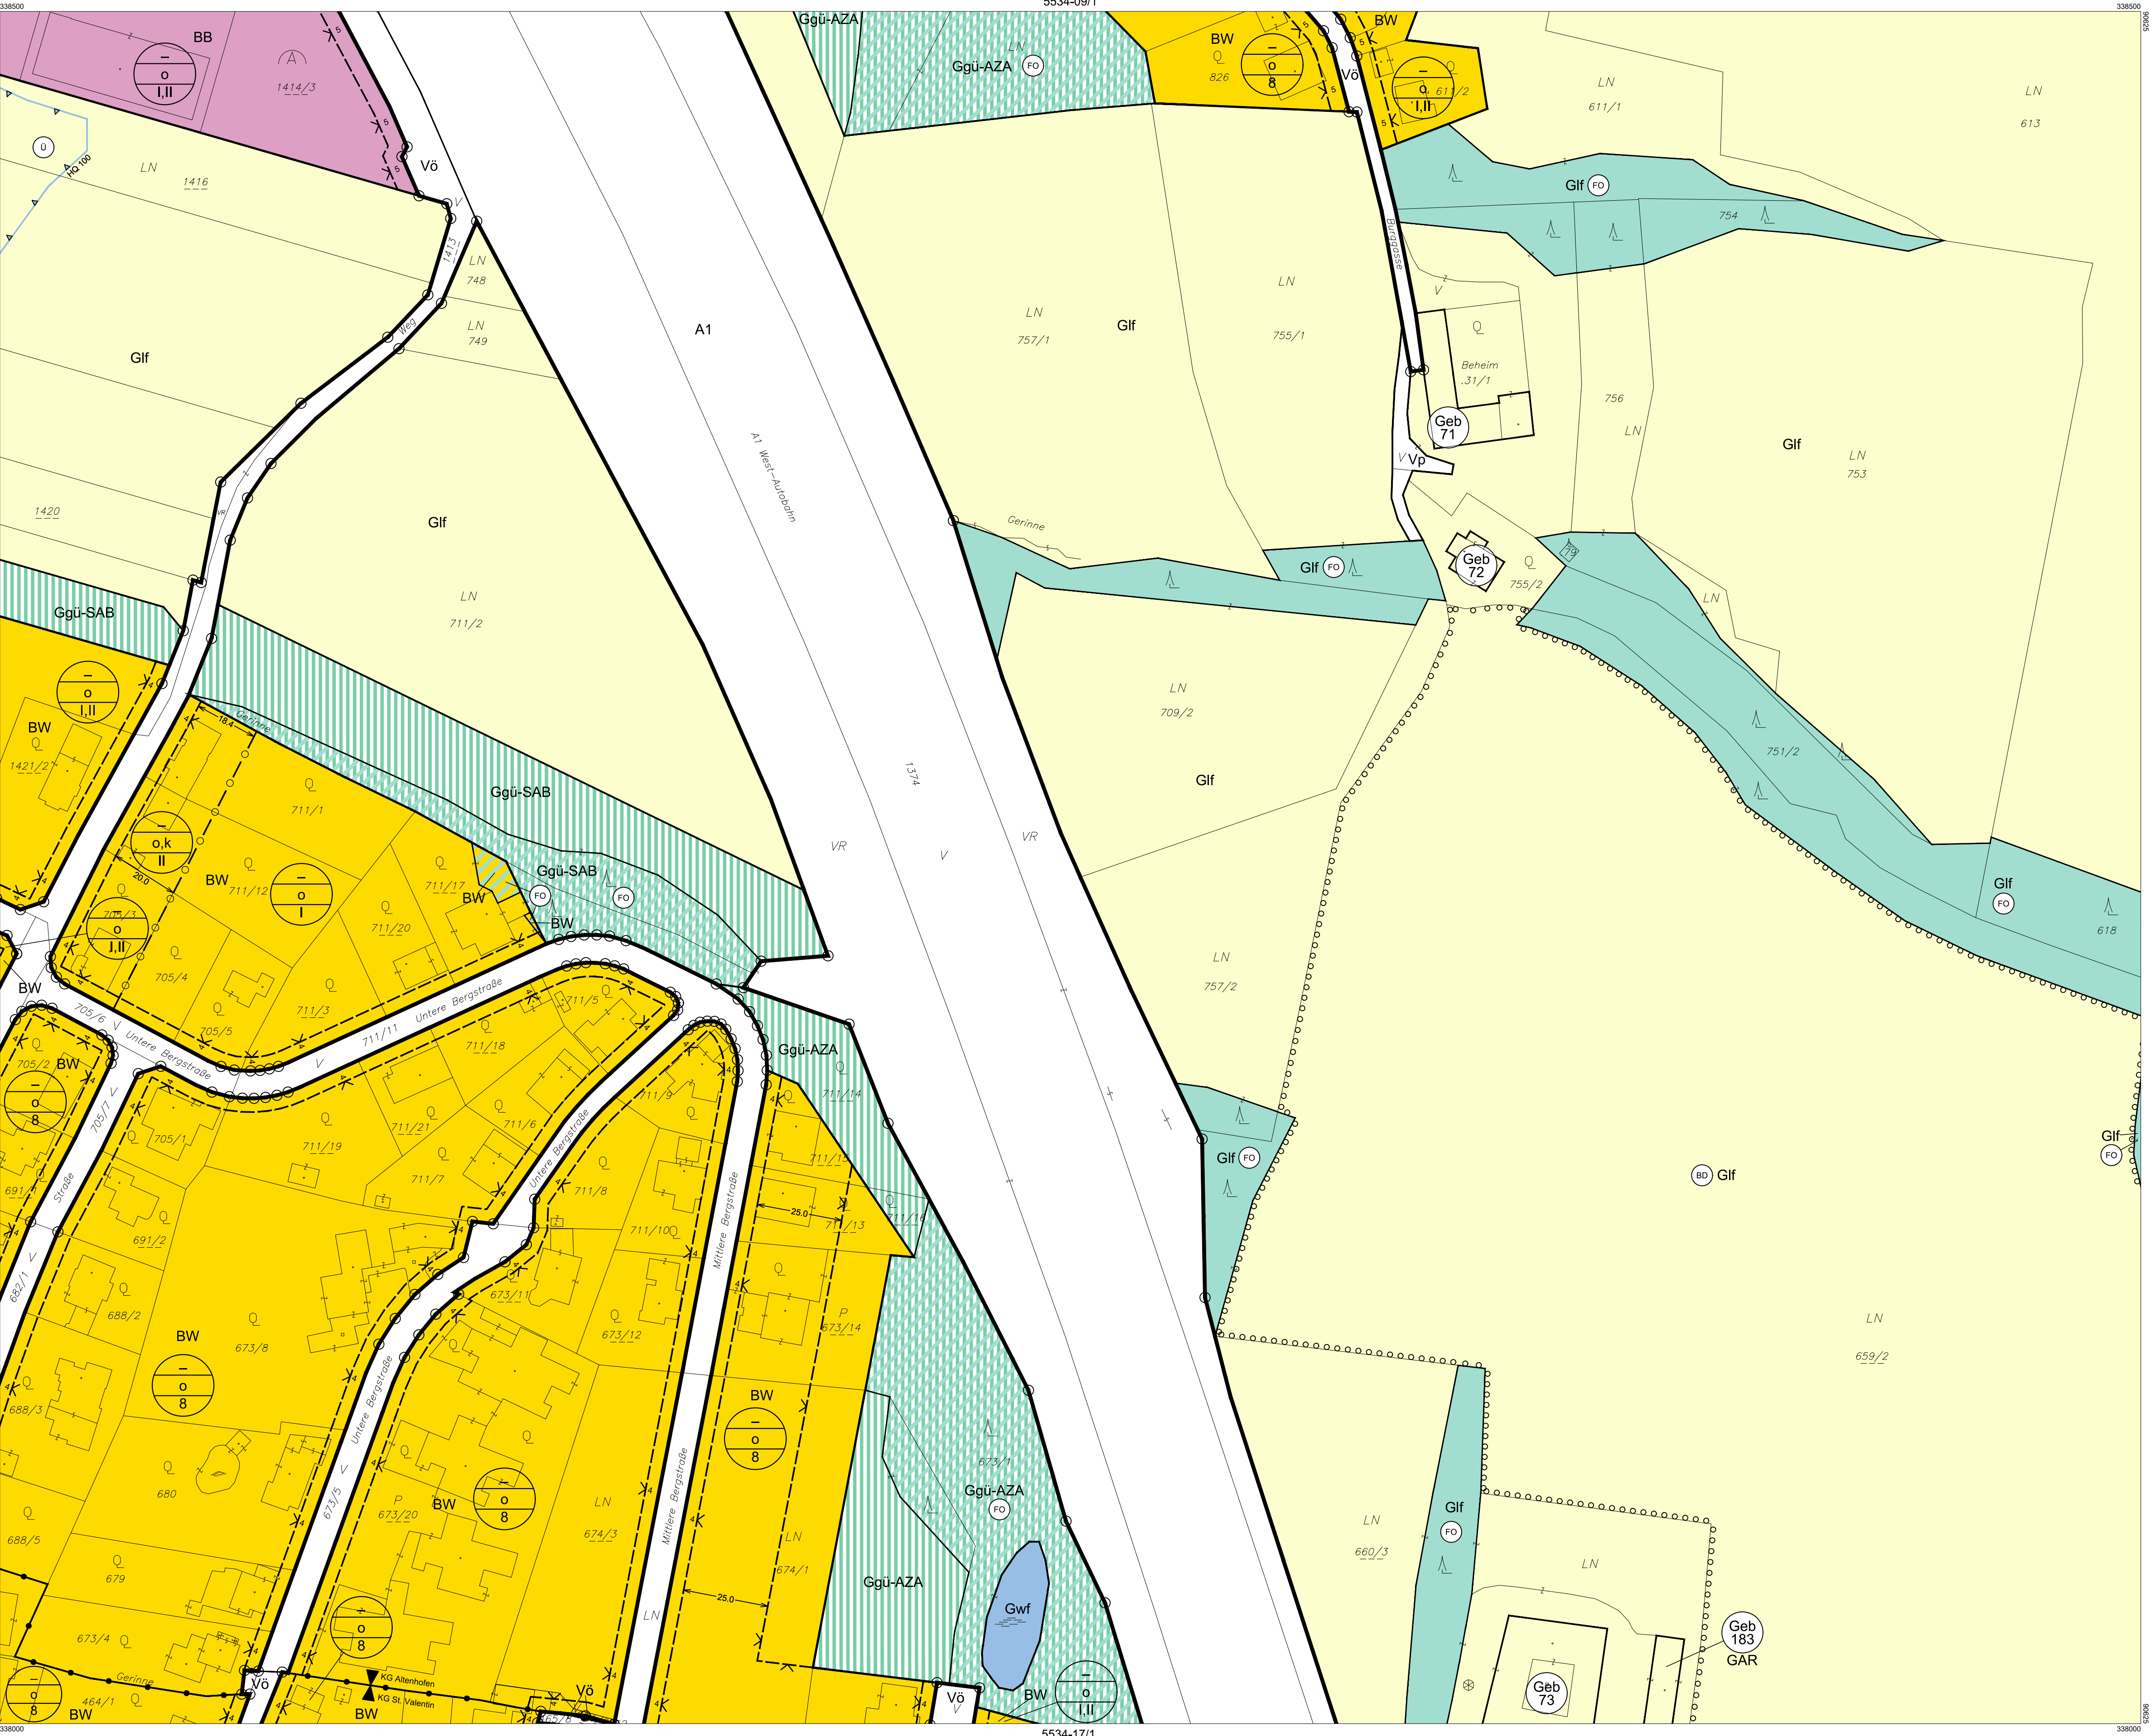


Verwendete Abkürzungen (alphabetisch):			
AHM ... Aushubmaterial	AS ... Abschirmgrün, Abschirmung	AUF ... Aufforstung	AZ ... Altstoffsammelzentrum
BA ... Abstandsfläche zur Autobahn	BA2 ... Bad, Freibad	BAS ... Bauschutt	BL ... Bachlauf
BÖ ... Bösung	EAB ... Emissionsarmer Betrieb	EKW ... Ennskraftwerk	ES ... Emissionsschutz
FF ... Feuerwehr	FR ... Fuß- und Radweg	FZZ ... Freizeitzentrum	GAR ... Garage
GLH ... Gewerbliche Lagerhalle	HG ... Hausgärten	HP ... Hundeabrichteplatz	HWD ... Hochwasserschutzdamm
IS ... Immissionschutz	KAP ... Kapelle	KG ... Katastralgemeinde	KI ... Kirche
KIG ... Kindergarten	KUH ... Kulturhaus	LB 2002 ... Laut Beobachtung des Hochwasserereignisses 2002	LP ... Lagerplatz
LS ... Lärmschutz, -maßnahmen	LSD ... Lärmschutzdamm	MOF ... Modellflugplatz	MOT ... Motel
MS ... Mittelschule	MSC ... Musikschule	MUS ... Museum	MUD ... Mülledeponie
MV ... Musikverein	P+R ... Park & Ride	PF ... Pfarre, Pfarrhof, -zentrum	PSC ... Polytechnische Schule
PP ... Parkplatz	PRS ... Prüfstrasse	PZ ... Polizeistation	RET ... Retentionsfläche
RK ... Rotes Kreuz, Rettungstation	RTS ... Reitsport	SA ... Sportanlage	SAB ... Siedlungsabschluss
SC ... Schule	SIS ... Sichtschutz	SZ ... Sportzentrum	TH ... Tennishalle
TOE ... Tourismuseinrichtung	UG ... Uferbegleitgrün, -vegetation	US ... Uferschutz	VH ... Vereinshaus, -einrichtung
VKH ... Volkshaus	VS ... Volksschule	WR ... Waldrandfreihaltezone	

STADTGEMEINDE ST. VALENTIN

BEBAUUNGSPLAN

17. ÄNDERUNG

PLANBLATTÜBERSICHT:

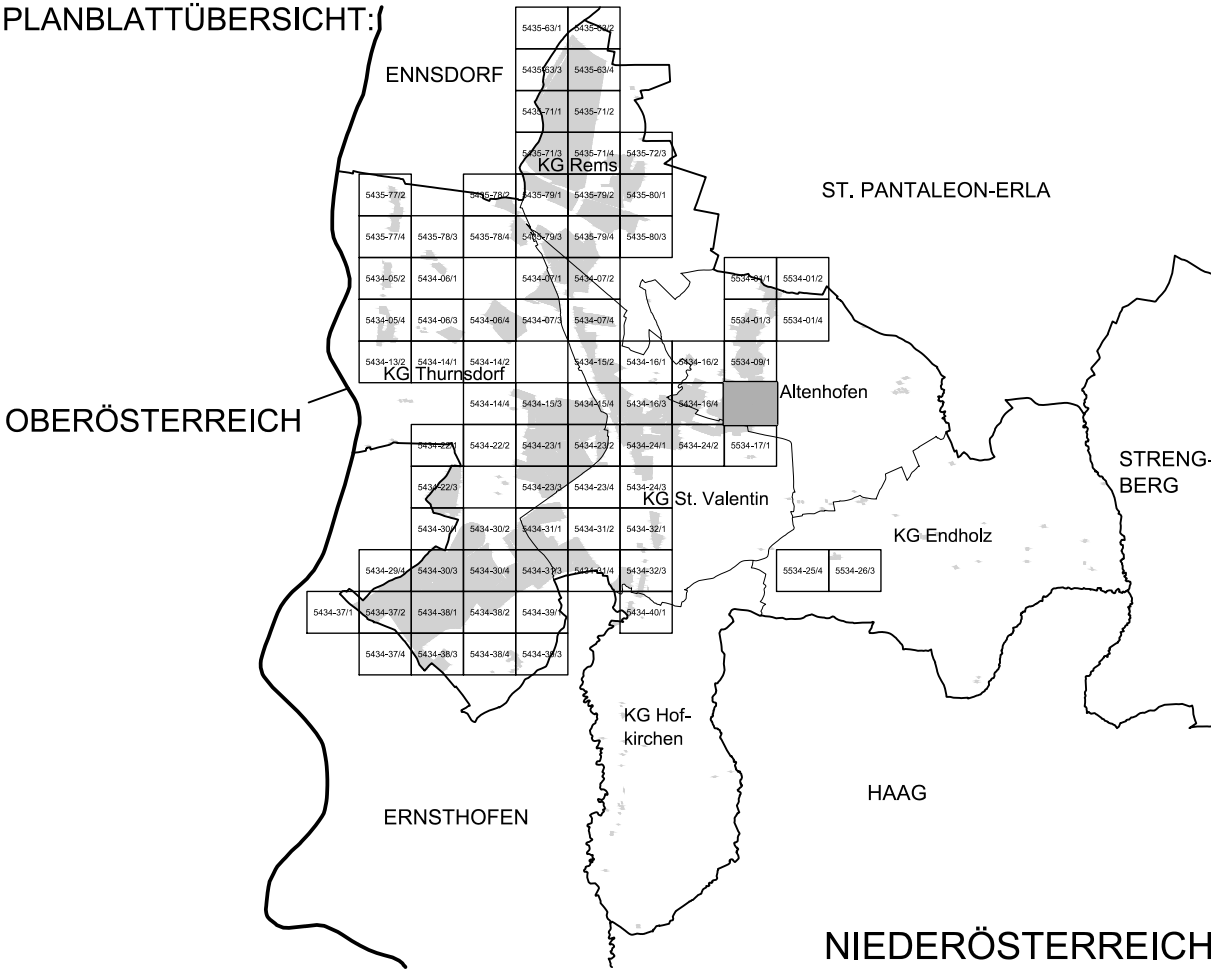

MASSSTAB: 1 : 1.000	PLANBLATT: 5534-09/3
STAND: 28. September 2021	GZ: G19138 / B17

BÜRO DR. PAULA
Raumplanung, Raumordnung und
Landschaftsplanung ZT-GmbH
A - 1030 Wien, Engelsbergg. 4/4. OG T 01-718 48 68 F /20
dr.paula@glp.at www.gruppeplanung.at www.paula.at

ÖFFENTLICHE AUFLAGE VON - BIS	ERLASSEN DURCH VERORDNUNG DES GEMEINDERATES
26.07.2021 - 06.09.2021	30.09.2021

KUNDGEMACHT VON - BIS	VERORDNUNGSPRÜFUNG DURCH DAS AMT DER NÖ LANDESREGIERUNG
-----------------------	--

BEARBEITUNG:
DI Reinhard Hrdliczka
TECHNISCHE BEARBEITUNG:
Ing. Stefan Fahrngruber

PLANGRUNDLAGE:
Erstellt auf:
Digitale Katastralmappe (DKM) 07.2011
BEV
Dargestellt mit:
Digitale Katastralmappe (DKM) 04.2015
BEV

Legende siehe Planblatt 00

